

P1 POD IZNAD TLA

- parket ili ker. pločice 1.0 - 2.0 cm
- plivajući cem. estrih 4.0 - 5.0 cm
- PE folija 0.1 mm
- elastični ekspan. polistiren 4.0 cm (2 + 2)
- XPS ekstrudirani polistiren 5.0 cm
- AB podna ploča 10.0 cm

P2 POD IZNAD TLA

- ker. pločice 1.0 cm
- plivajući cem. estrih u padu 4.0-6.0 cm
- PE folija 0.1 mm
- elastični ekspan. polistiren 4.0 cm (2 + 2)
- hidroizolacijski premaz
- AB podna ploča 10.0 cm

Z1 VANJSKI ZID - opeka, ETICS


- produžna žbuka 1.0 cm
- blok opeka 25.0 cm
- ekstrudirani polistiren 10.0 cm
- ljepilo i silikatna žbuka 0.2 cm

Z2 VANJSKI ZID - ab, ETICS

- produžna žbuka 1.0 cm
- armirani beton 25.0 cm
- ekstrudirani polistiren 10.0 cm
- ljepilo i silikatna žbuka 0.2 cm

Z3 VANJSKI ZID - ispun

- ljepilo i silikatna žbuka 1.0 cm
- ispun ciglom 25.0 cm
- ljepilo i silikatna žbuka 0.2 cm

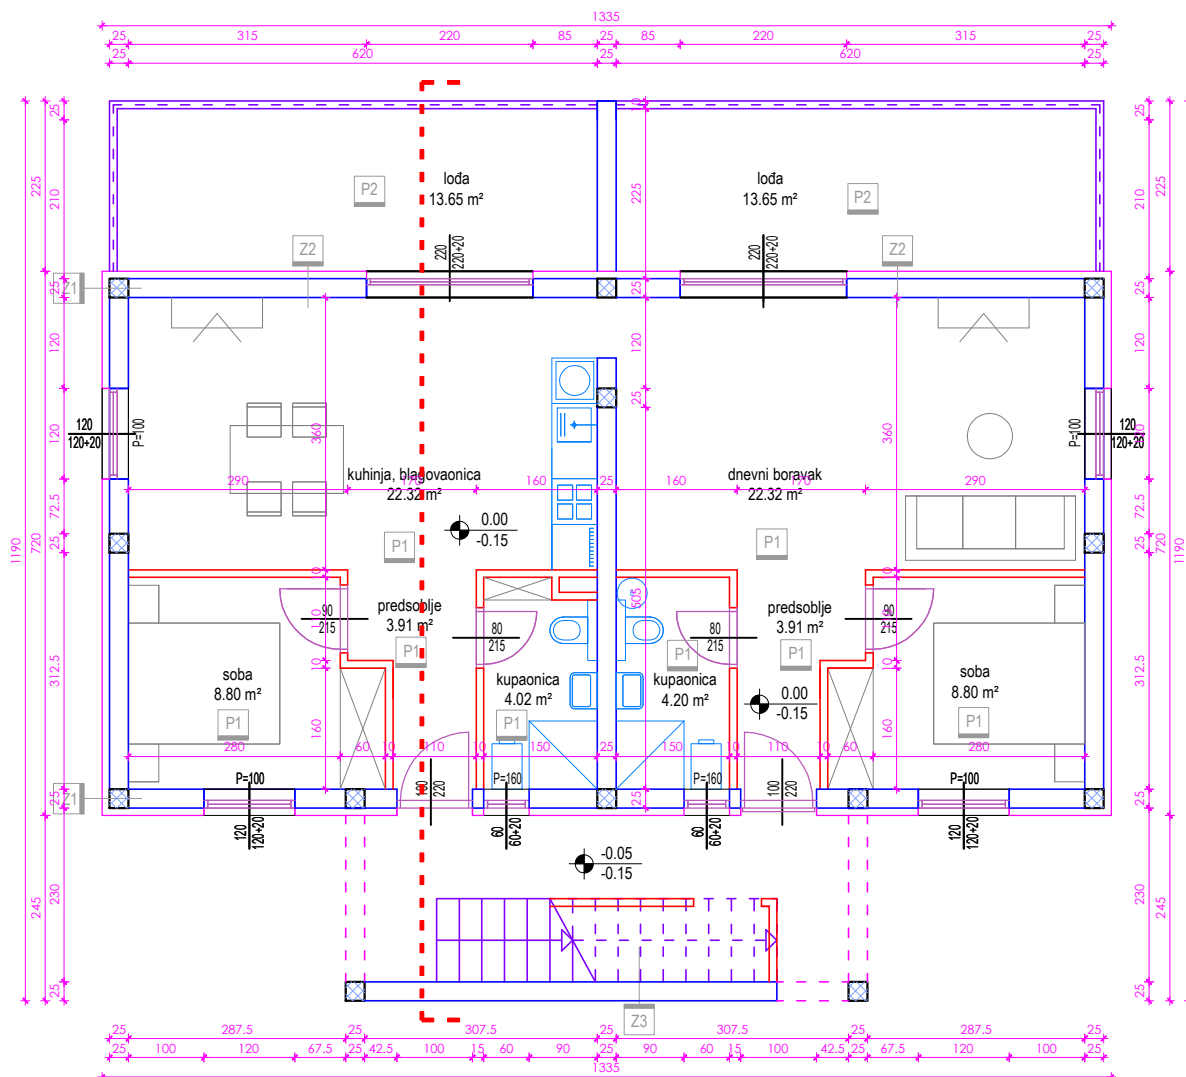

 <p>BLOCK-PROJEKT d.o.o. za arhitekturu i prostorno planiranje KRALJA TVRTRKA 3, 23000 ZADAR tel: 023/492-080, fax: 023/492-088, e-mail: block-projekt@optinet.hr</p>		sadržaj lista		<h1>TLOCRT PRIZEMLJA</h1>			
građevina STAMBENA GRAĐEVINA		glavni projektant ŽELJKO PREDOVAN, dia		pečat i potpis  ŽELJKO PREDOVAN dipl.ing.arh. OVLAŠTENI ARHITEKT A 784		oznaka projekta A - 1723	
investitor LASZLO SZOLLOSI		projektant ŽELJKO PREDOVAN, dia				datum izrade 03/2018	
vrsta projekta GLAVNI PROJEKT		strukovna odrednica ARHITEKTONSKI PROJEKT		suradnik LUKA PREDOVAN, bia		mjenilo 1:100	
						broj lista 2	

M1 STROP GRIJANO IZNAD GRIJANOG

- parket ili ker. pločice 1.0 - 2.0 cm
- plivajući cem. estrih 4.0 - 5.0 cm
- PE folija
- elastični ekspan. polistiren 4.0 cm (2+2)
- rezervna HI-za kupaonicu
- AB ploča 18.0 cm
- produžna žbuka 1.0 cm

M2 STROP NEGRIJANO IZNAD NEGRIJANOG

- ker. pločice 1.0 cm
- plivajući cem. estrih u padu 4.0-6.0 cm
- PE folija
- elastični ekspan. polistiren 4.0 cm (2+2)
- hidroizolacijski premaz
- AB ploča 18.0 cm
- produžna žbuka 1.0 cm

M3 STROP NEGRIJANO IZNAD NEGRIJANOG

- ker. pločice 1.0 cm
- plivajući cem. estrih u padu 4.0 cm
- PE folija
- hidroizolacijski premaz
- AB ploča 18.0 cm
- produžna žbuka 1.0 cm

Z1 VANJSKI ZID - opeka, ETICS

- produžna žbuka 1.0 cm
- blok opeka 25.0 cm
- ekstrudirani polistiren 10.0 cm
- ljepljivo i silikatna žbuka 0.2 cm

Z2 VANJSKI ZID - ab, ETICS

- produžna žbuka 1.0 cm
- armirani beton 25.0 cm
- ekstrudirani polistiren 10.0 cm
- ljepljivo i silikatna žbuka 0.2 cm

Z3 VANJSKI ZID - ispunjena


- ljepljivo i silikatna žbuka 1.0 cm
- ispunjena ciglom 25.0 cm
- ljepljivo i silikatna žbuka 0.2 cm

K1 RAVAN KROV - šljunak

- šljunak 5.0 cm
- hidroizolacija 1.0 cm
- beton za pad min 5.0cm
- AB ploča 16.0 cm
- produžna žbuka 1.0 cm

K2 RAVAN KROV - keramika

- keramičke pločice 1.0 cm
- estrih 5.0 cm
- hidroizolacija 1.0 cm
- ekspanzirani polistiren 10.0 cm
- parna brana 0.4 cm
- beton za pad min 5.0cm
- AB ploča
- produžna žbuka 1.0 cm

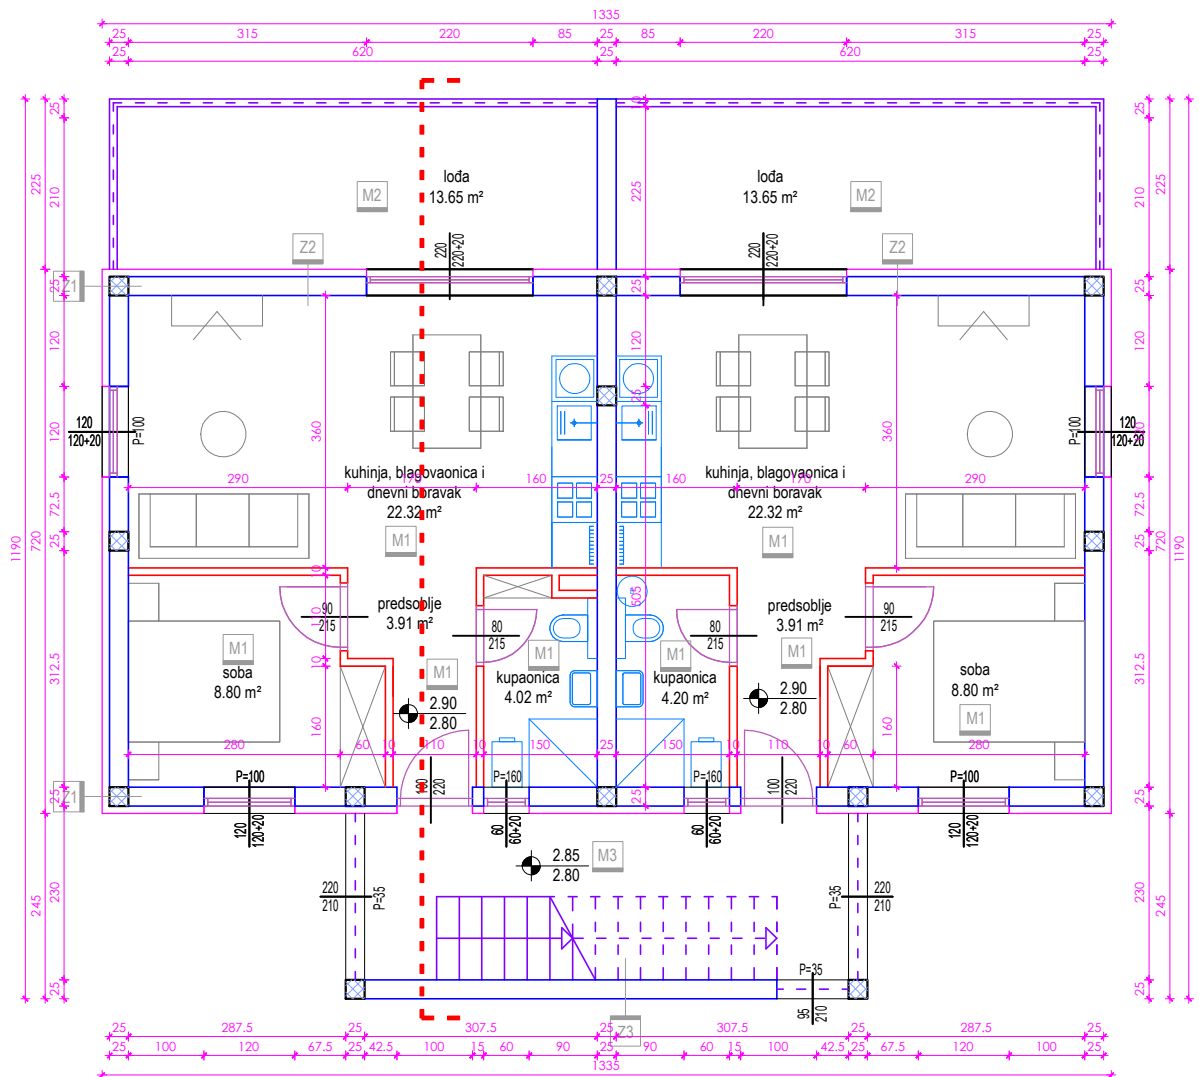

BLOCK-PROJEKT d.o.o. za arhitekturu i prostorno planiranje KRALJA TVRTKA 3, 23000 ZADAR tel: 023/492-080, fax: 023/492-088, e-mail: block-projekt@optinet.hr		sadržaj lista		<h1>TLOCRT I KATA</h1>	
		glavni projektant ŽELJKO PREDOVAN, dia			
građevina STAMBENA GRAĐEVINA		projektant ŽELJKO PREDOVAN, dia		oznaka projekta A - 1723	
investitor LASZLO SZOLLOSI		suradnik LUKA PREDOVAN, bia		datum izrade 03/2018	
vrsta projekta GLAVNI PROJEKT		strukovna odrednica ARHITEKTONSKI PROJEKT		mjenilo 1:100	
				broj lista 3	

M1 STROP GRIJANO IZNAD GRIJANOG

- parket ili ker. pločice 1.0 - 2.0 cm
- plivajući cem. estrih 4.0 - 5.0 cm
- PE folija
- elastični ekspan. polistiren 4.0 cm (2+2)
- rezervna HI-za kupaonicu
- AB ploča 18.0 cm
- produžna žbuka 1.0 cm

M2 STROP NEGRIJANO IZNAD NEGRIJANOG

- ker. pločice 1.0 cm
- plivajući cem. estrih u padu 4.0-6.0 cm
- PE folija
- elastični ekspan. polistiren 4.0 cm (2+2)
- hidroizolacijski premaz
- AB ploča 18.0 cm
- produžna žbuka 1.0 cm

M3 STROP NEGRIJANO IZNAD NEGRIJANOG

- ker. pločice 1.0 cm
- plivajući cem. estrih u padu 4.0 cm
- PE folija
- hidroizolacijski premaz
- AB ploča 18.0 cm
- produžna žbuka 1.0 cm

Z1 VANJSKI ZID - opeka, ETICS

- produžna žbuka 1.0 cm
- blok opeka 25.0 cm
- ekstrudirani polistiren 10.0 cm
- ljepljivo i silikatna žbuka 0.2 cm

Z2 VANJSKI ZID - ab, ETICS

- produžna žbuka 1.0 cm
- armirani beton 25.0 cm
- ekstrudirani polistiren 10.0 cm
- ljepljivo i silikatna žbuka 0.2 cm

Z3 VANJSKI ZID - ispunjena


- ljepljivo i silikatna žbuka 1.0 cm
- ispunjena ciglom 25.0 cm
- ljepljivo i silikatna žbuka 0.2 cm

K1 RAVAN KROV - šljunak

- šljunak 5.0 cm
- hidroizolacija 1.0 cm
- beton za pad min 5.0cm
- AB ploča 18.0 cm
- produžna žbuka 1.0 cm

K2 RAVAN KROV - keramika

- keramičke pločice 1.0 cm
- estrih 5.0 cm
- hidroizolacija 1.0 cm
- ekspanzirani polistiren 10.0 cm
- parna brana 0.4 cm
- beton za pad min 5.0cm
- AB ploča 18.0 cm
- produžna žbuka 1.0 cm

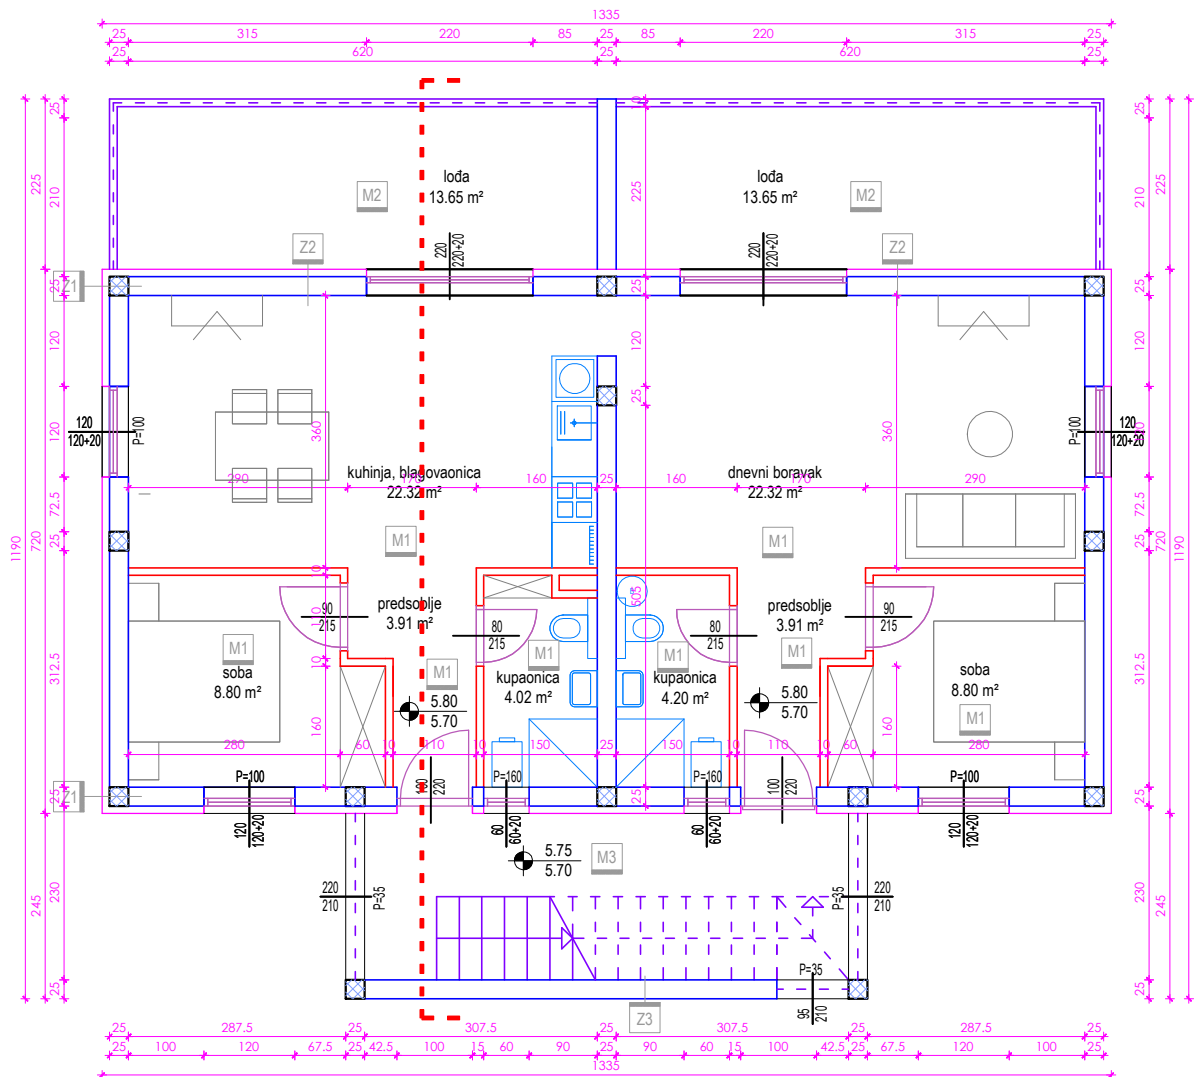


BLOCK-PROJEKT d.o.o. za arhitekturu i prostorno planiranje KRALJA TVRTKA 3, 23000 ZADAR tel: 023/492-080, fax: 023/492-088, e-mail: block-projekt@optinet.hr		sadržaj lista		<h1>TLOCRT II KATA</h1>	
		glavni projektant ŽELJKO PREDOVAN, dia			
građevina STAMBENA GRAĐEVINA		investitor LASZLO SZOLLOSI		oznaka projekta A - 1723	
vrsta projekta GLAVNI PROJEKT		strukovna odrednica ARHITEKTONSKI PROJEKT		datum izrade 03/2018	
		suradnik LUKA PREDOVAN, bia		mjenilo 1:100	
				broj lista 4	

K1 RAVAN KROV - šljunak


- šljunak	5.0 cm
- hidroizolacija	1.0 cm
- beton za pad	min 5.0cm
- AB ploča	18.0 cm
- produžna žbuka	1.0 cm

K2 RAVAN KROV - keramika


- keramičke pločice	1.0 cm
- estrih	5.0 cm
- hidroizolacija	1.0 cm
- ekspandirani polistiren	10.0 cm
- parna brana	0.4 cm
- beton za pad	min 5.0cm
- AB ploča	18.0 cm
- produžna žbuka	1.0 cm

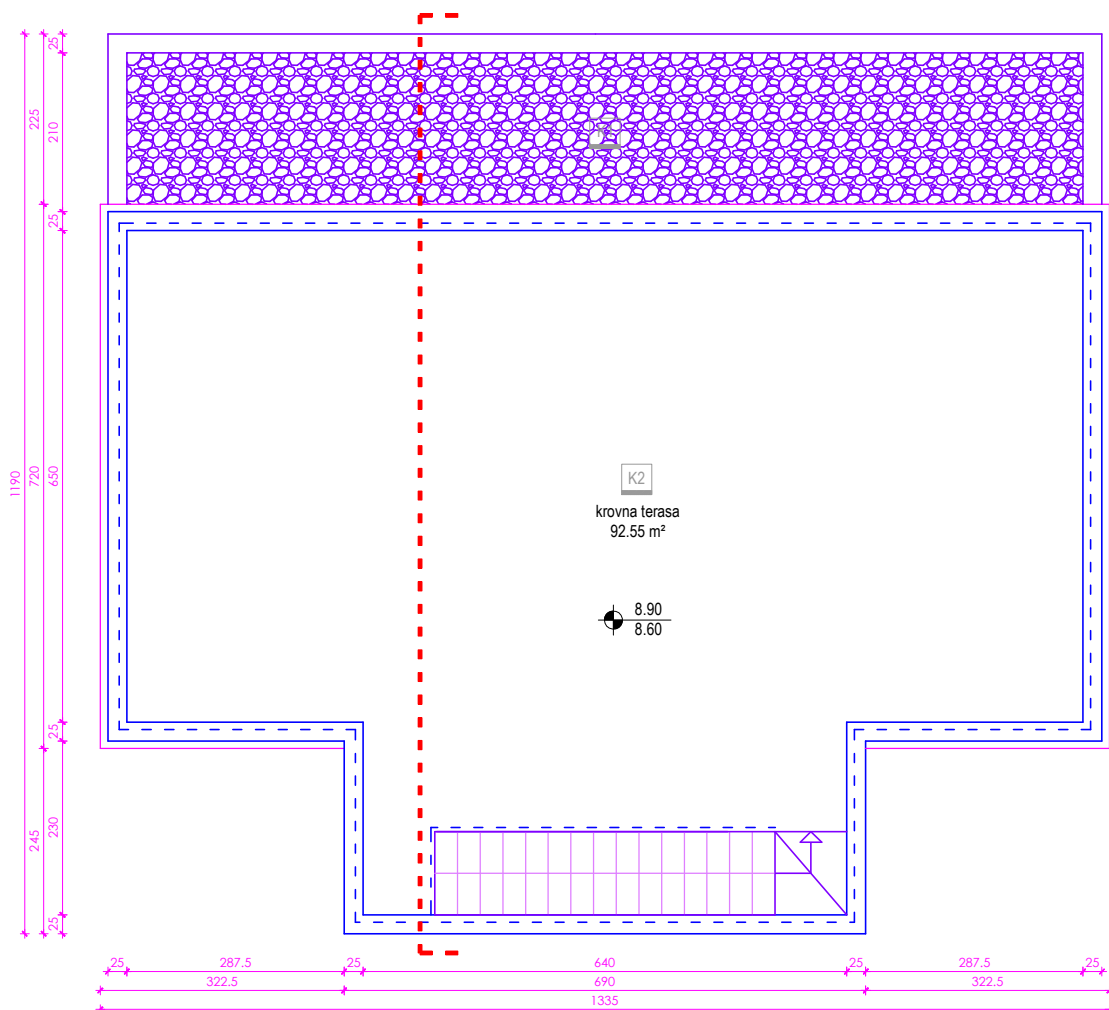

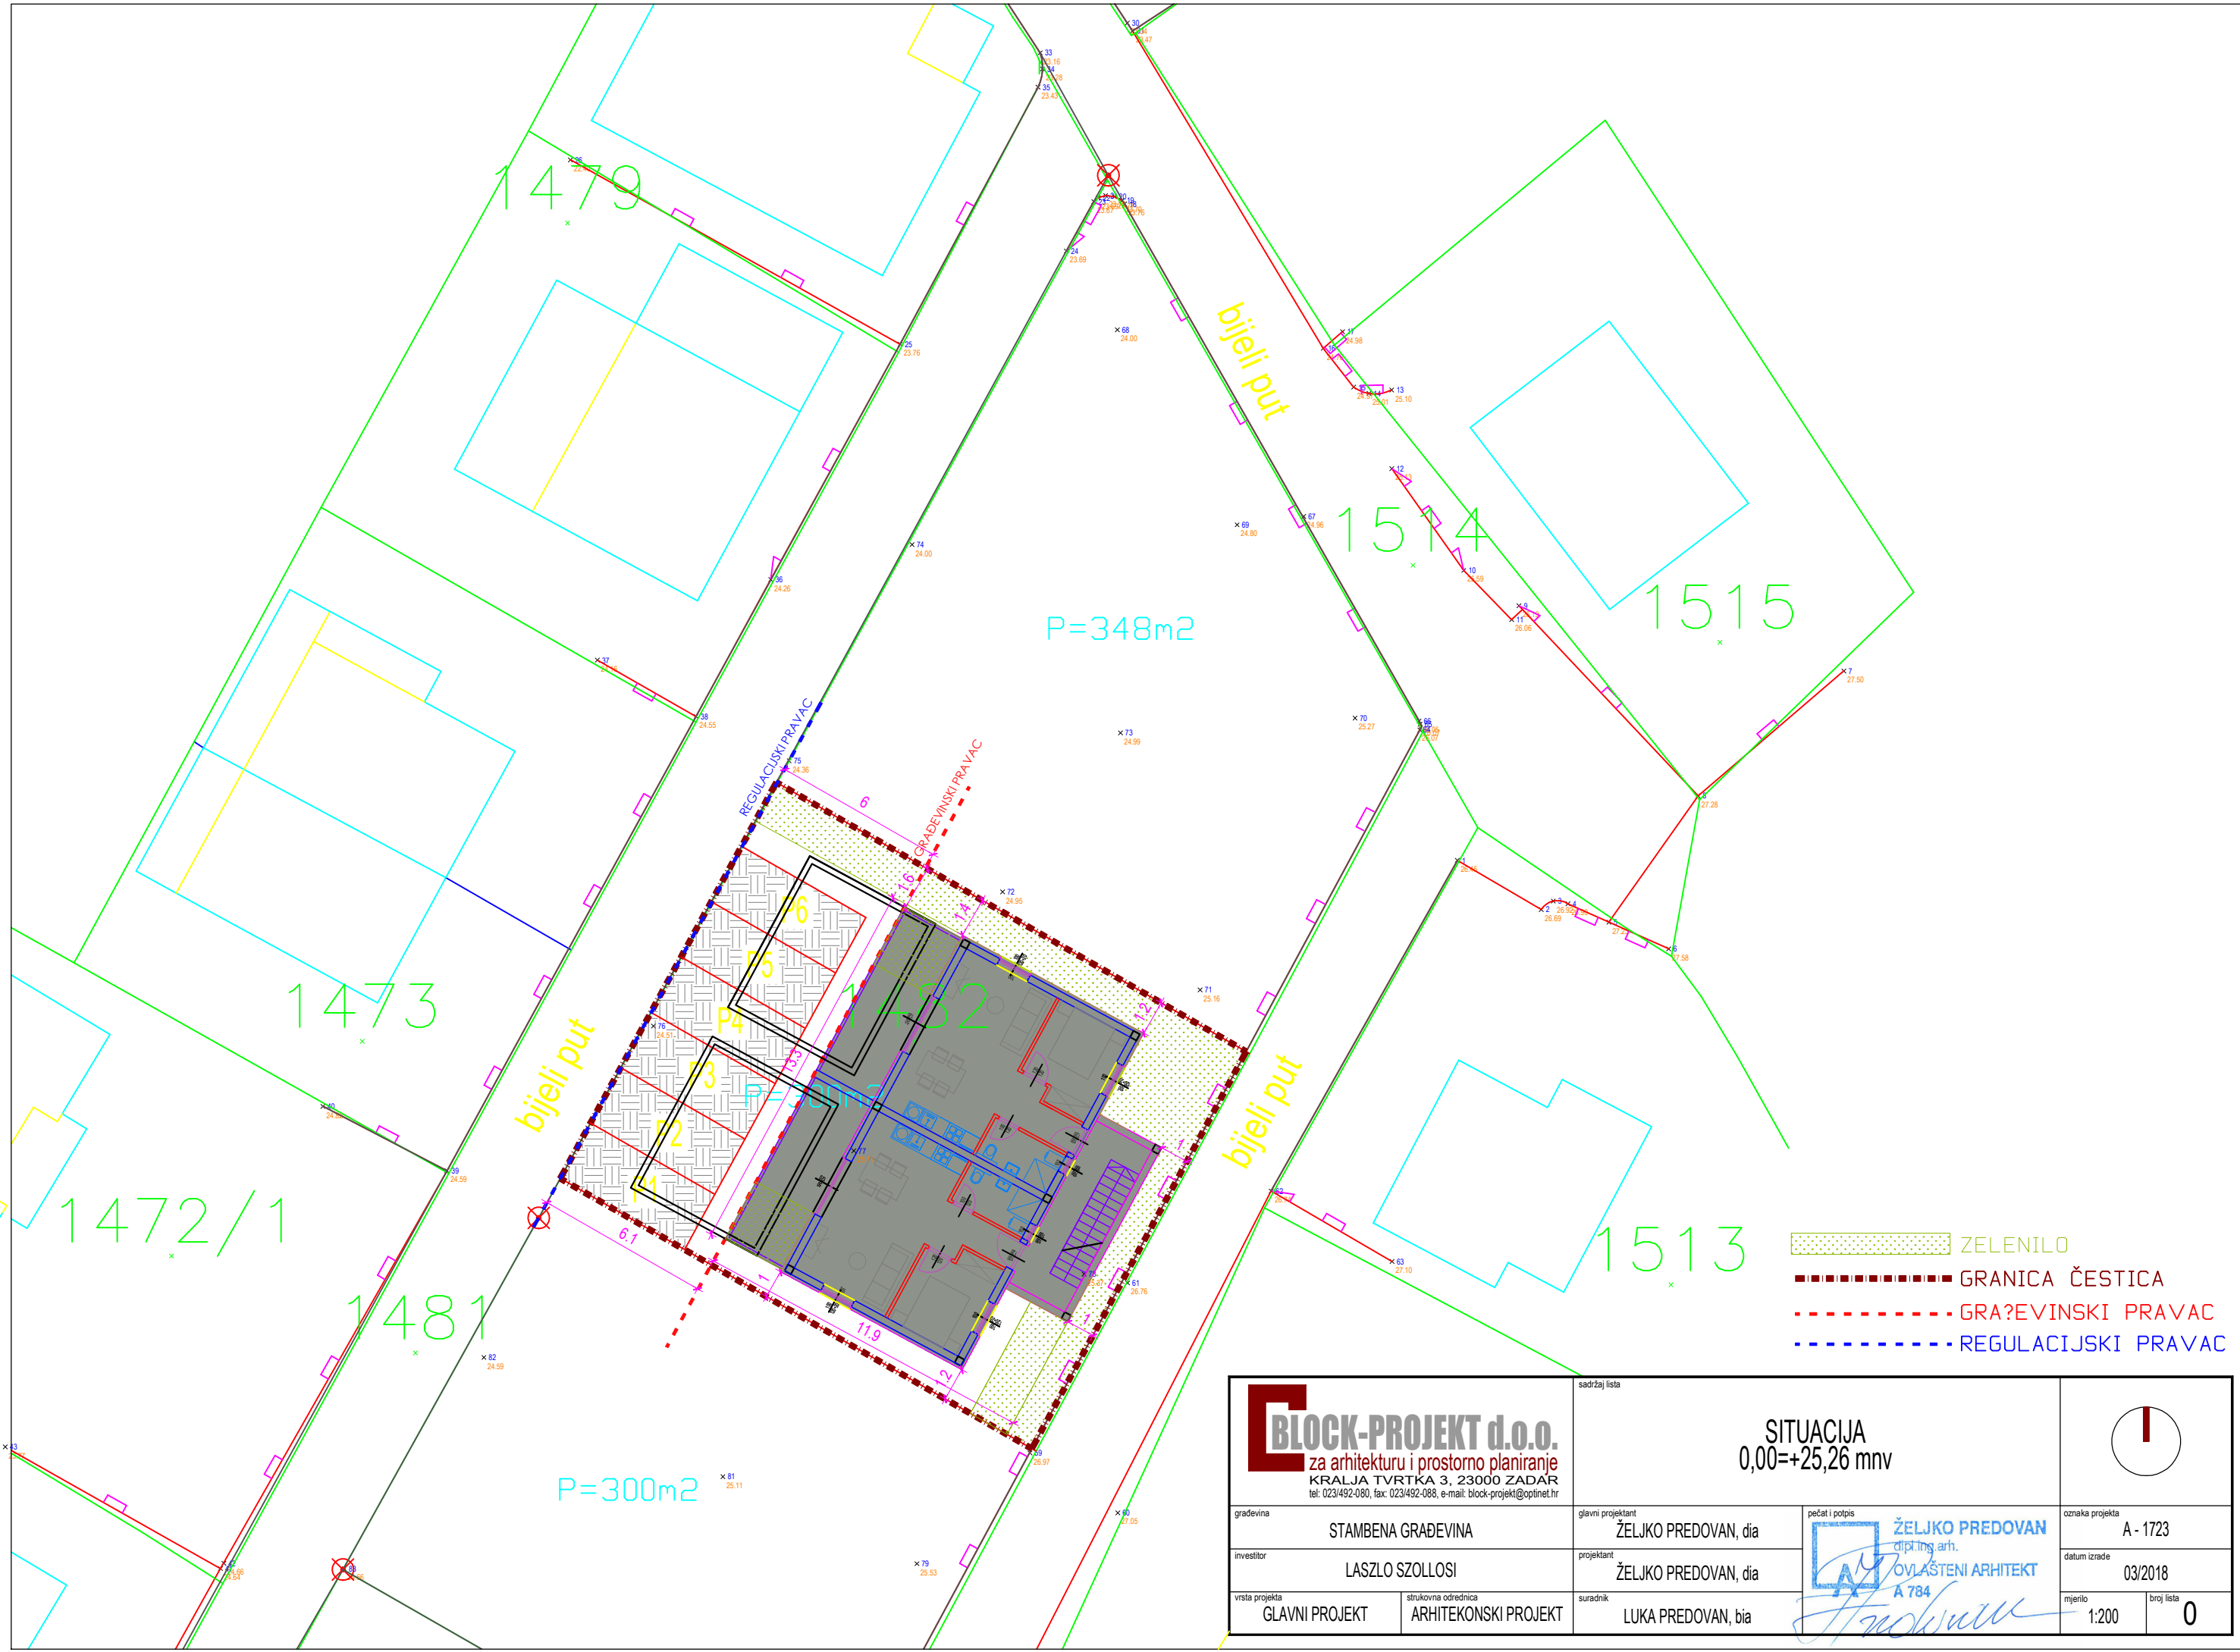


BLOCK-PROJEKT d.o.o. za arhitekturu i prostorno planiranje KRALJA TVRTKA 3, 23000 ZADAR tel: 023/492-080, fax: 023/492-088, e-mail: block-projekt@optinet.hr		sadržaj lista		<h1>TLOCRT KROVNE TERASE</h1>			
građevina STAMBENA GRAĐEVINA		glavni projektant ŽELJKO PREDOVAN, dia		pečat i potpis ŽELJKO PREDOVAN dipl.ing. arh. OVLASŦENI ARHITEKT A 784		oznaka projekta A - 1723	
investitor LASZLO SZOLLOSI		projektant ŽELJKO PREDOVAN, dia		datum izrade 03/2018		mjenilo 1:100	
vrsta projekta GLAVNI PROJEKT		strukovna odrednica ARHITEKTONSKI PROJEKT		suradnik LUKA PREDOVAN, bia		broj lista 5	


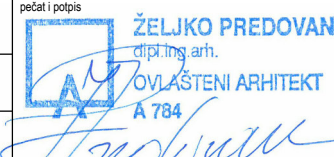


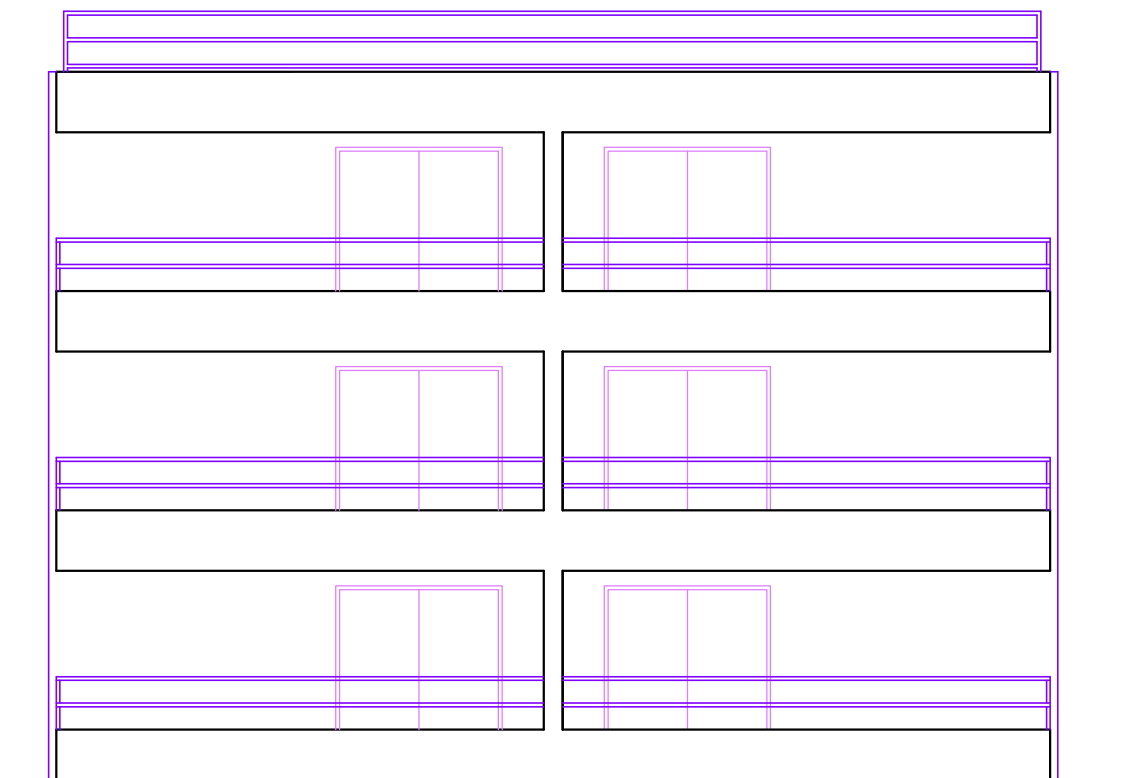
BLOCK-PROJEKT d.o.o. za arhitekturu i prostorno planiranje KRALJA TVRTKA 3, 23000 ZADAR tel: 023/492-080, fax: 023/492-088, e-mail: block-projekt@optinet.hr		sadržaj lista SITUACIJA 0,00=+25,26 mnv			
građevina STAMBENA GRAĐEVINA	glavni projektant ŽELJKO PREDOVAN, dia	pečat i potpis ŽELJKO PREDOVAN dipl.ing. arh. OVLASŦENI ARHITEKT A 784	oznaka projekta A - 1723		
investitor LASZLO SZOLLOSI	projektant ŽELJKO PREDOVAN, dia	datum izrade 03/2018			
vrsta projekta GLAVNI PROJEKT	strukovna odrednica ARHITEKONSKI PROJEKT	suradnik LUKA PREDOVAN, bia	mjerilo 1:200	broj lista 0	



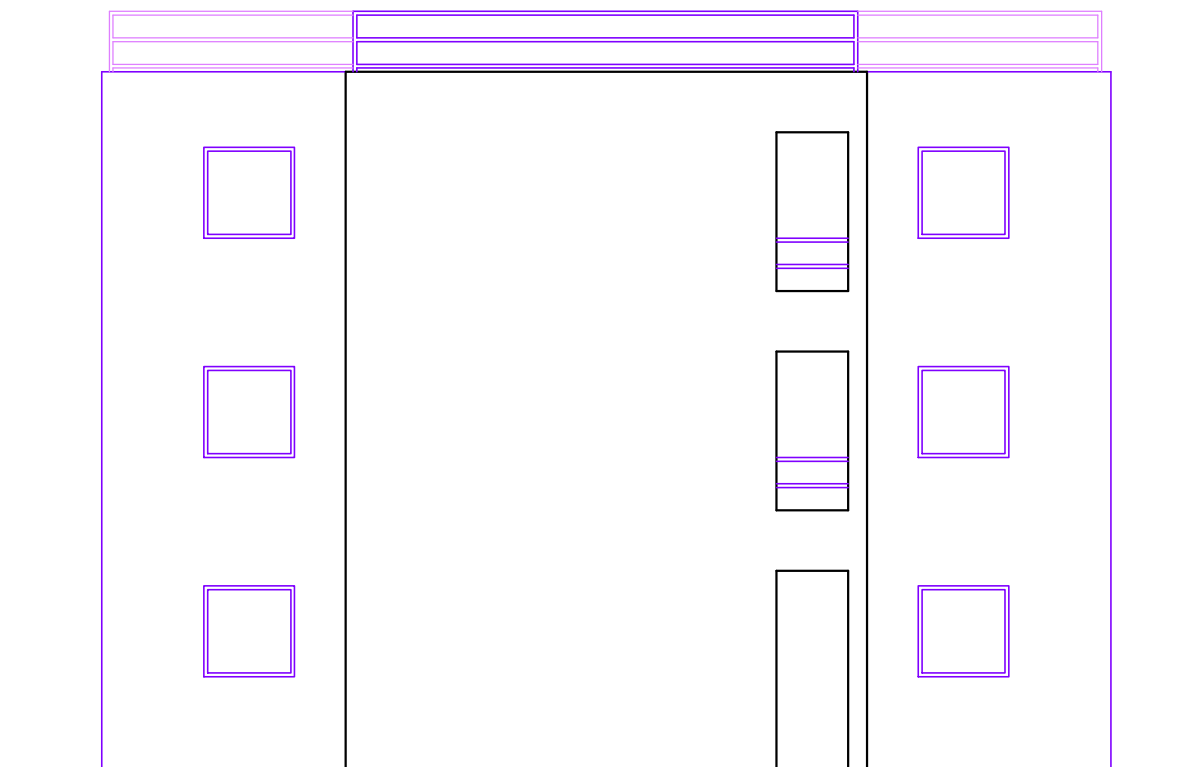


 BLOCK-PROJEKT d.o.o. za arhitekturu i prostorno planiranje KRALJA TVRTKA 3, 23000 ZADAR tel: 023/492-080, fax: 023/492-088, e-mail: block-projekt@optinet.hr		sadržaj lista		<h1>PROČELJA</h1>					
građevina STAMBENA GRAĐEVINA		glavni projektant ŽELJKO PREDOVAN, dia				pečat i potpis 		oznaka projekta A - 1723	
investitor LASZLO SZOLLOSI		projektant ŽELJKO PREDOVAN, dia				datum izrade 03/2018			
vrsta projekta GLAVNI PROJEKT		strukovna odrednica ARHITEKTONSKI PROJEKT		suradnik LUKA PREDOVAN, bia		mjenilo 1:100		broj lista 7	

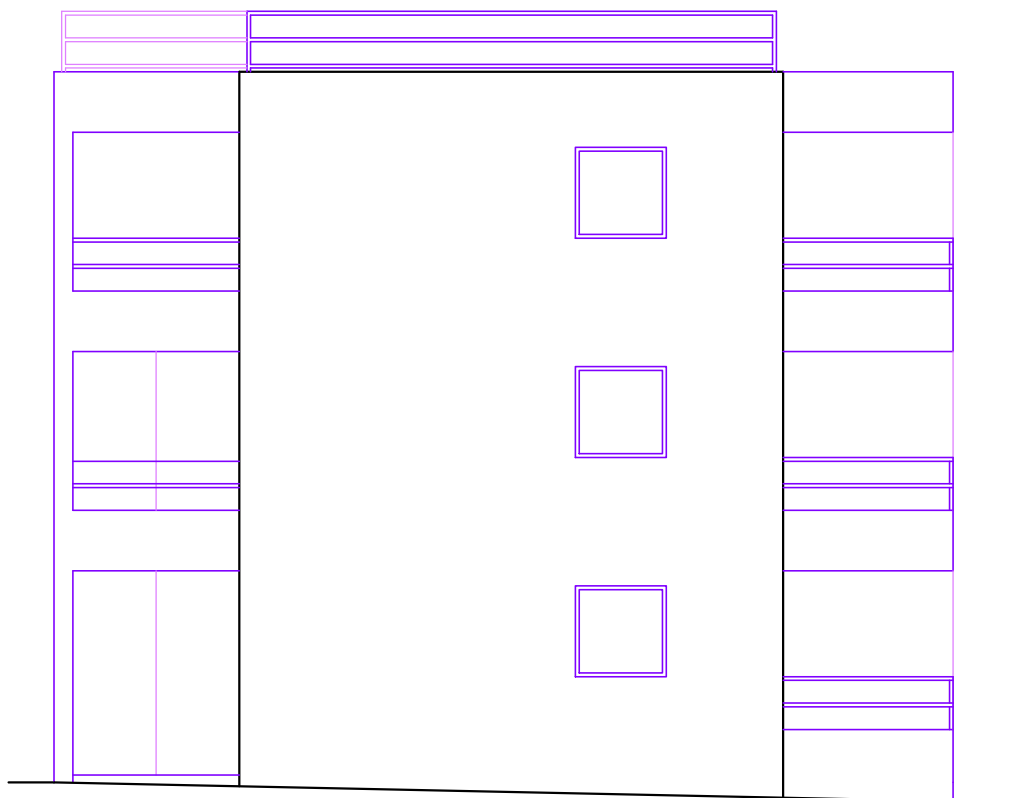


 BLOCK-PROJEKT d.o.o. za arhitekturu i prostorno planiranje KRALJA TVRTKA 3, 23000 ZADAR tel: 023/492-080, fax: 023/492-088, e-mail: block-projekt@optinet.hr		sadržaj lista		<h1>PROČELJA</h1>					
građevina	STAMBENA GRAĐEVINA	glavni projektant	ŽELJKO PREDOVAN, dia			pečat i potpis	oznaka projekta	A - 1723	
investitor	LASZLO SZOLLOSI	projektant	ŽELJKO PREDOVAN, dia		datum izrade		03/2018		
vrsta projekta	GLAVNI PROJEKT	strukovna odrednica	ARHITEKTONSKI PROJEKT		suradnik	LUKA PREDOVAN, bia	mjenilo	1:100	broj lista



 BLOCK-PROJEKT d.o.o. za arhitekturu i prostorno planiranje KRALJA TVRTKA 3, 23000 ZADAR tel: 023/492-080, fax: 023/492-088, e-mail: block-projekt@optinet.hr		sadržaj lista		<h1>PROČELJA</h1>			
građevina STAMBENA GRAĐEVINA		glavni projektant ŽELJKO PREDOVAN, dia		pečat i potpis  ŽELJKO PREDOVAN dipl.ing. arh. OVLASŦENI ARHITEKT A 784		oznaka projekta A - 1723	
investitor LASZLO SZOLLOSI		projektant ŽELJKO PREDOVAN, dia				datum izrade 03/2018	
vrsta projekta GLAVNI PROJEKT		strukovna odrednica ARHITEKTONSKI PROJEKT		suradnik LUKA PREDOVAN, bia		mjenilo 1:100	
						broj lista 9	

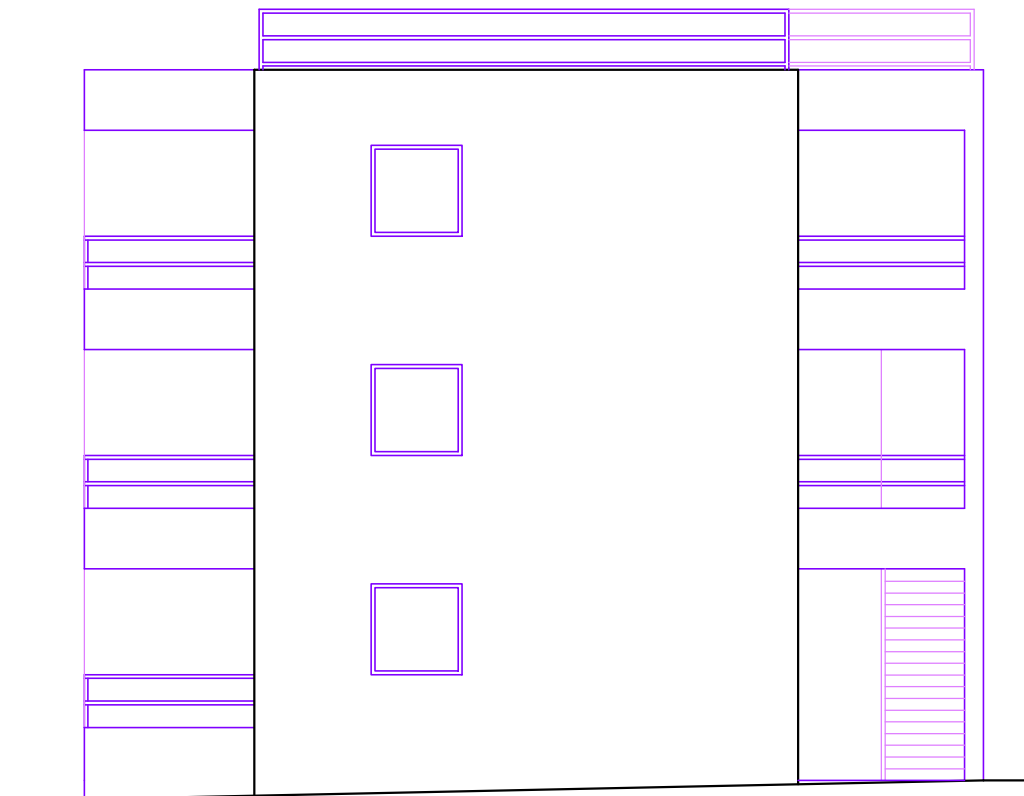

 BLOCK-PROJEKT d.o.o. za arhitekturu i prostorno planiranje KRALJA TVRTKA 3, 23000 ZADAR tel: 023/492-080, fax: 023/492-088, e-mail: block-projekt@optinet.hr		sadržaj lista		<h1>PROČELJA</h1>	
gradjevina STAMBENA GRAĐEVINA		glavni projektant ŽELJKO PREDOVAN, dia			
investitor LASZLO SZOLLOSI		projektant ŽELJKO PREDOVAN, dia		oznaka projekta A - 1723	
vrsta projekta GLAVNI PROJEKT		strukovna odrednica ARHITEKTONSKI PROJEKT		datum izrade 03/2018	
		suradnik LUKA PREDOVAN, bia		mjenilo 1:100	
				broj lista 10	